




COORDINAČNÁ SITUÁCIA STAVBY

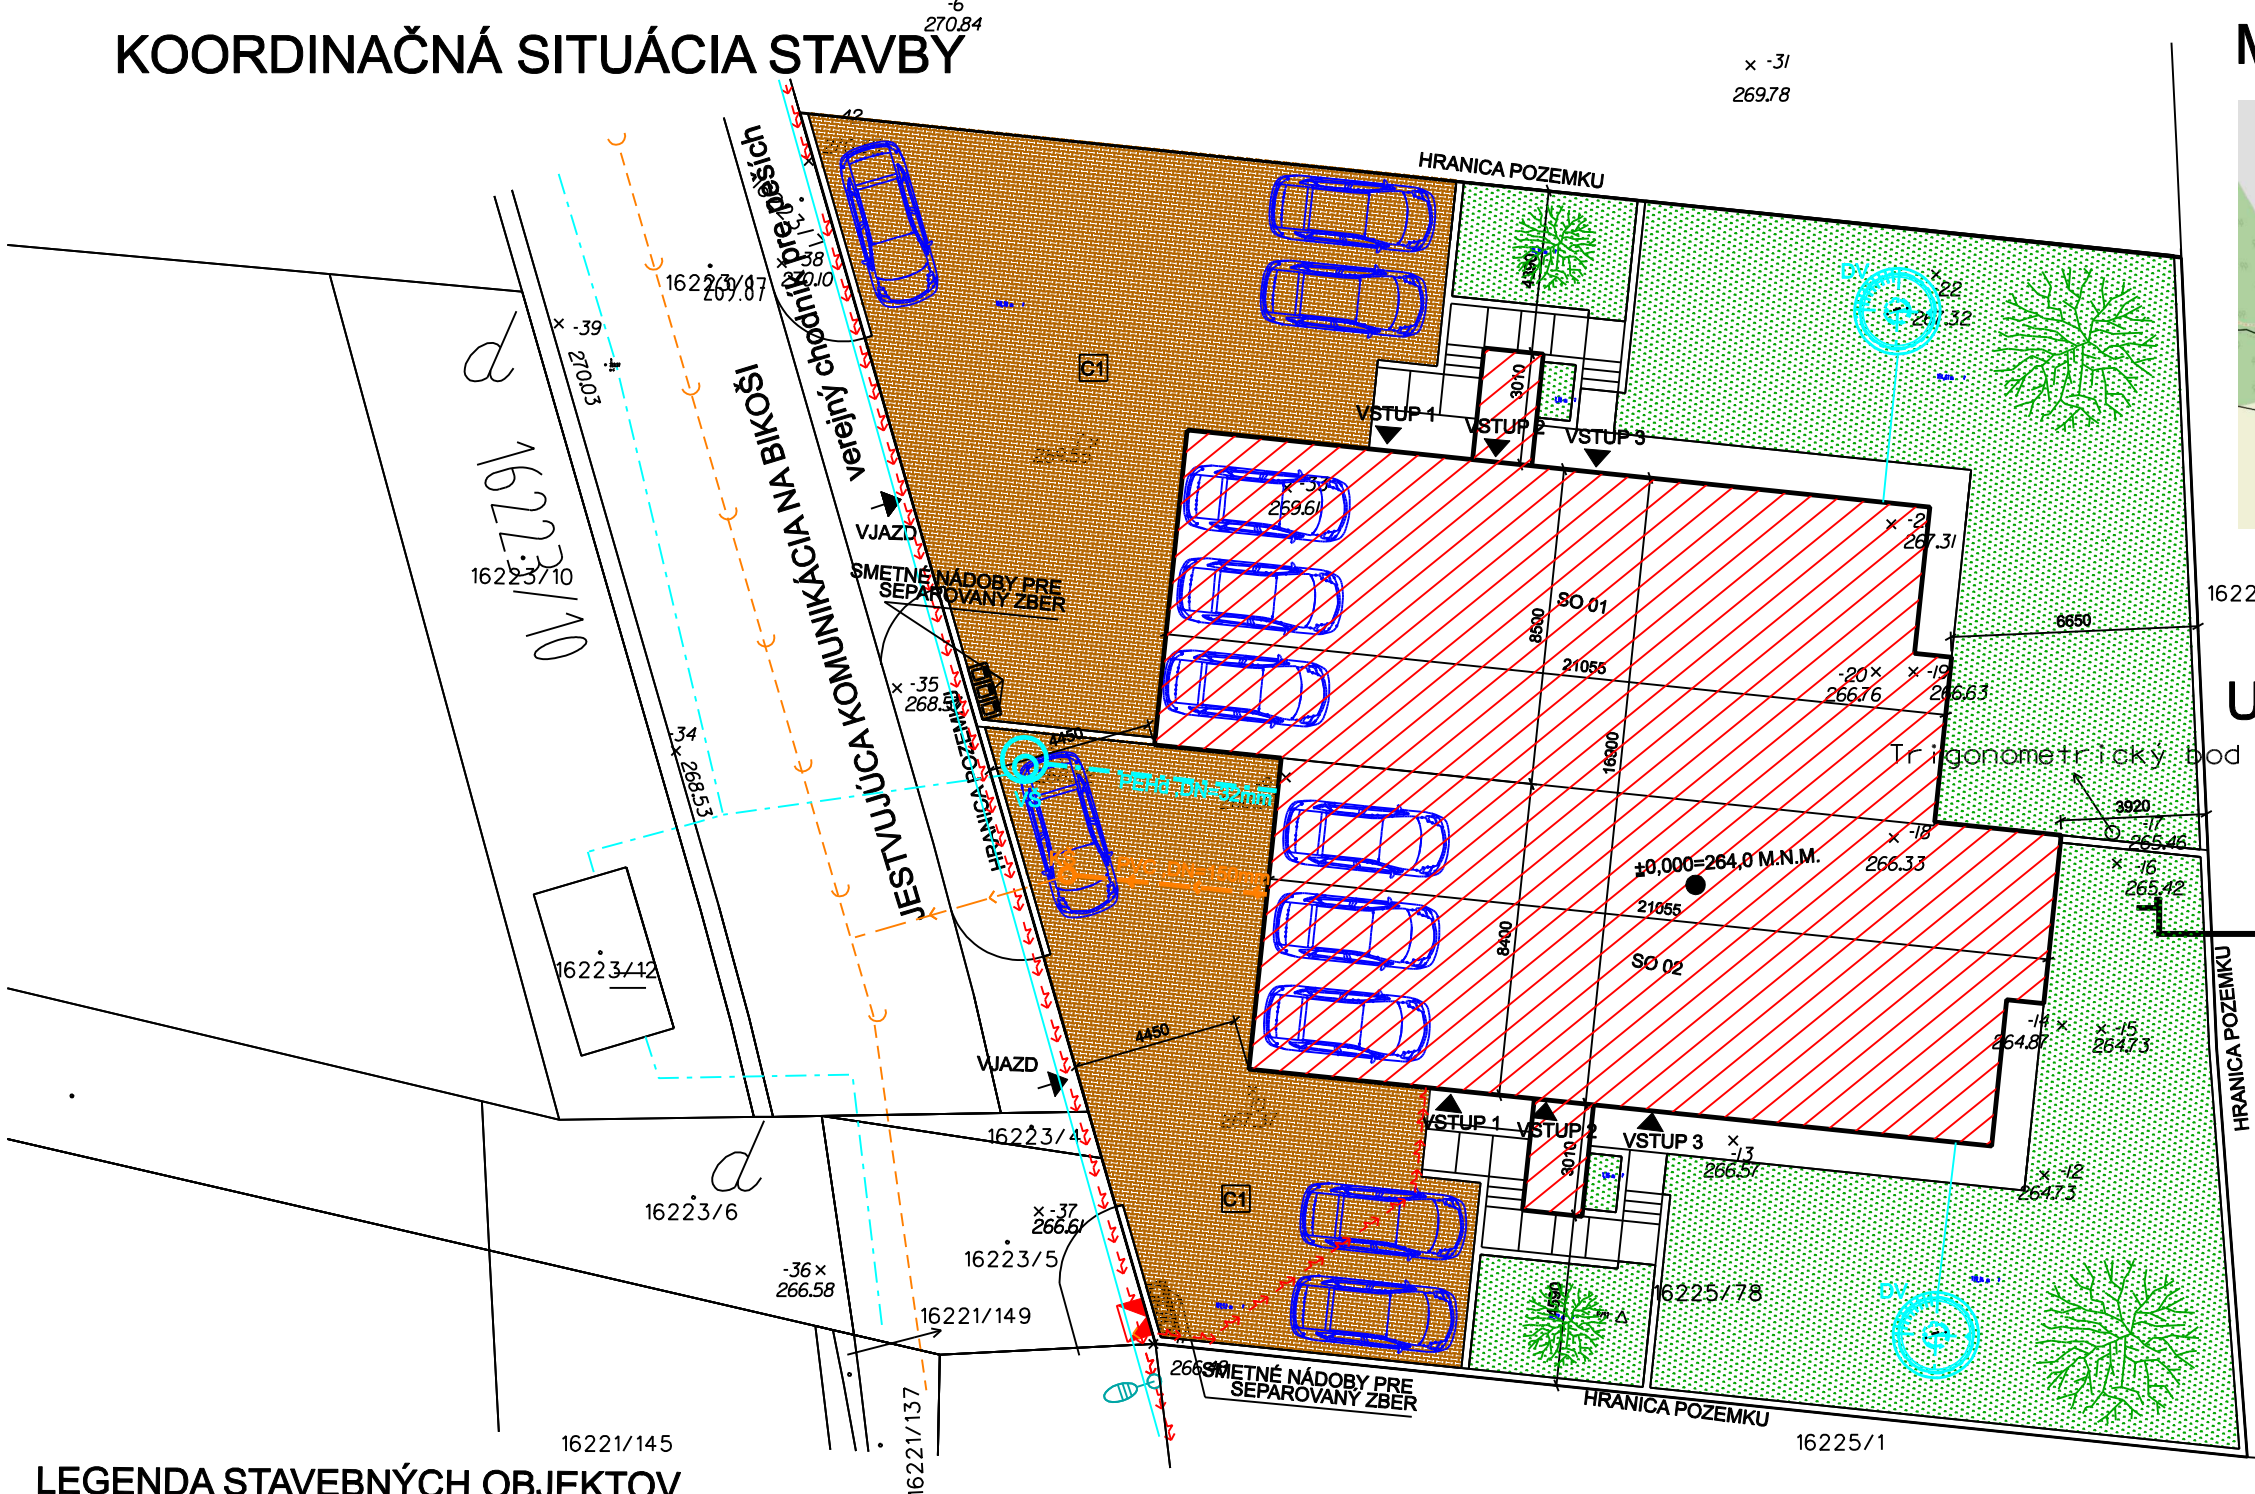

MAPA ŠIRŠÍCH VZŤAHOV

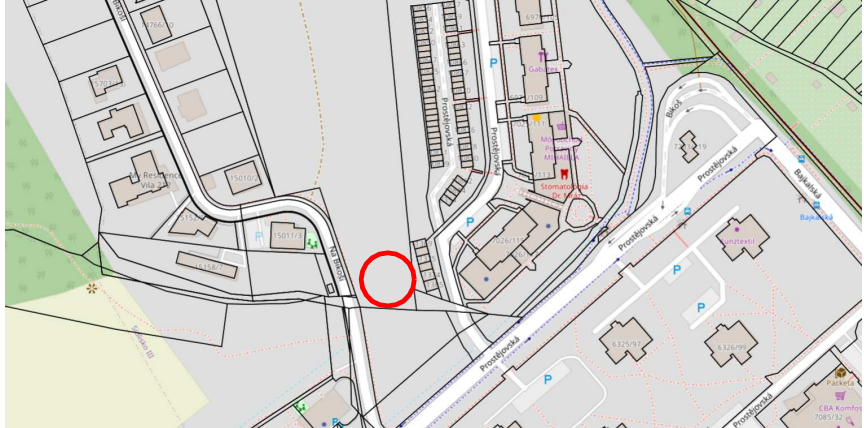

ULIČNÝ POHĽAD

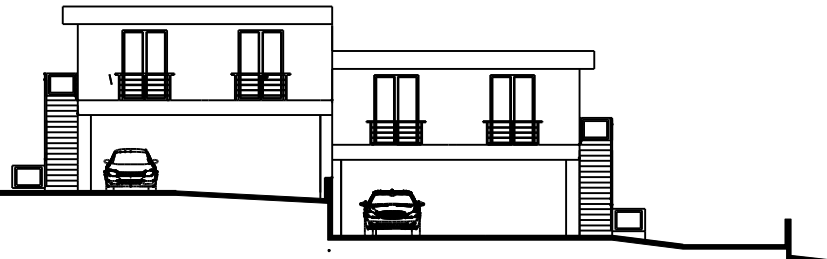

LEGENDA STAVEBNÝCH OBJEKTOV

- SO 01, SO 02 RODINNÝ DVOJDOM**

  - RODINNÝ DVOJDOM
  - HRANICA PARCELY
  - HLAVNÝ VSTUP
  - VJAZD
- SO 03 - KANALIZAČNÁ PRÍPOJKA**

  - VEREJNÁ SPLÁŠKOVÁ KANALIZÁCIA ŽB DN 300
  - PRÍPOJKA SPLÁŠKOVEJ KANALIZÁCIE PVC - U SN8 DN150
  - KŠ O KANALIZAČNÁ ŠACHTA DN 400
- SO 04 - VODOVODNÁ PRÍPOJKA**

  - VEREJNÝ VODOVOD HDPE DN 150
  - VODOVODNÁ PRÍPOJKA HDPE PE100 SDR 17, PN10 d32X2,0 mm
  - VŠ VODOMERNÁ ŠACHTA DN 1200
  - DV RETENČNÁ NÁDOBA 12,0 M3

- SO 05 - PRÍPOJKA ELEKTRINY**

  - NN ZEMNÉ VEDENIE
  - PRÍVOD OD RE DO RODINNÉHO DOMU
  - RE - ELEKTRICKÁ SKRIŇA, ELEKTROMER, HLAVNÝ ISTIČ
  - VEREJNÉ OSVETLENIE
- SO 06- SPEVNENÁ PLOCHA**

  - C1 SPEVNENÁ PLOCHA - ZÁMKOVÁ DLAŽBA
- SO 07 - OPLATENIE**

  - DV - PLASTOVÁ NÁDRŽ NA DAŽDOVÚ VODU V=5 M3
- SO 08 - DAŽĎOVÁ KANALIZÁCIA**

  -

- SO 01 RODINNÝ DOM**

ZASTAVANÁ PLOCHA: DOM 179,8 m2

ZATRÁVNENÁ PLOCHA: 170,7 m2

SPEVNENÉ PLOCHY 209,5 m2

PLOCHA PARCELY: 560 m2

KOEFICIENT ZASTAVANOSTI: Kz(n): 0,32

KOEFICIENT ZELENÉ: Kz: 0,31
- SO 02 RODINNÝ DOM**

ZASTAVANÁ PLOCHA: DOM 178,1 m2

ZATRÁVNENÁ PLOCHA: 155,4 m2

SPEVNENÉ PLOCHY 168,5 m2

PLOCHA PARCELY: 502 m2

KOEFICIENT ZASTAVANOSTI: Kz(n): 0,35

KOEFICIENT ZELENÉ: Kz: 0,31



±0,000= PROJEKTOVÝ POČIATOK  
SÚRADNICOVÝ SYSTÉM:JTSK  
VÝŠKOVÝ SZSTÉM:BpV  
±0,000=264,000 m.n.m.

|                                     |                                                                     |   |
|-------------------------------------|---------------------------------------------------------------------|---|
| VYPRACOVAL:<br>Ing.Jozef LECH       | STAVBA : RODINNÝ DVOJDOM - DVA RODINNÉ DOMY<br>P.č. 16225/78 Prešov | <br>DÁTUM:7.3.2025<br>FORMÁT:2x44<br>ČÍS.VYK:<br>1 |
| PROJEKTANT:<br>Ing. Jozef Lech      | OBJEKT:<br>SO 01, SO 02 VLASTNÝ OBJEKT                              |   |
| KONTROLOVAL:<br>Ing. Mária Rosinová | ČASŤ :A-STAVEBNÁ<br>DIEL:ARCHITEKTONICKO-STAVEBNÉ RIEŠENIE          | MIERKA:1:200   |
| STAVEBNÍK: P.R.C., s.r.o.           | OBSAH:<br>KOORDINAČNÁ SITUÁCIA STAVBY                               |   |