


PÔDORYS 3.NADZ. PODLAŽIA

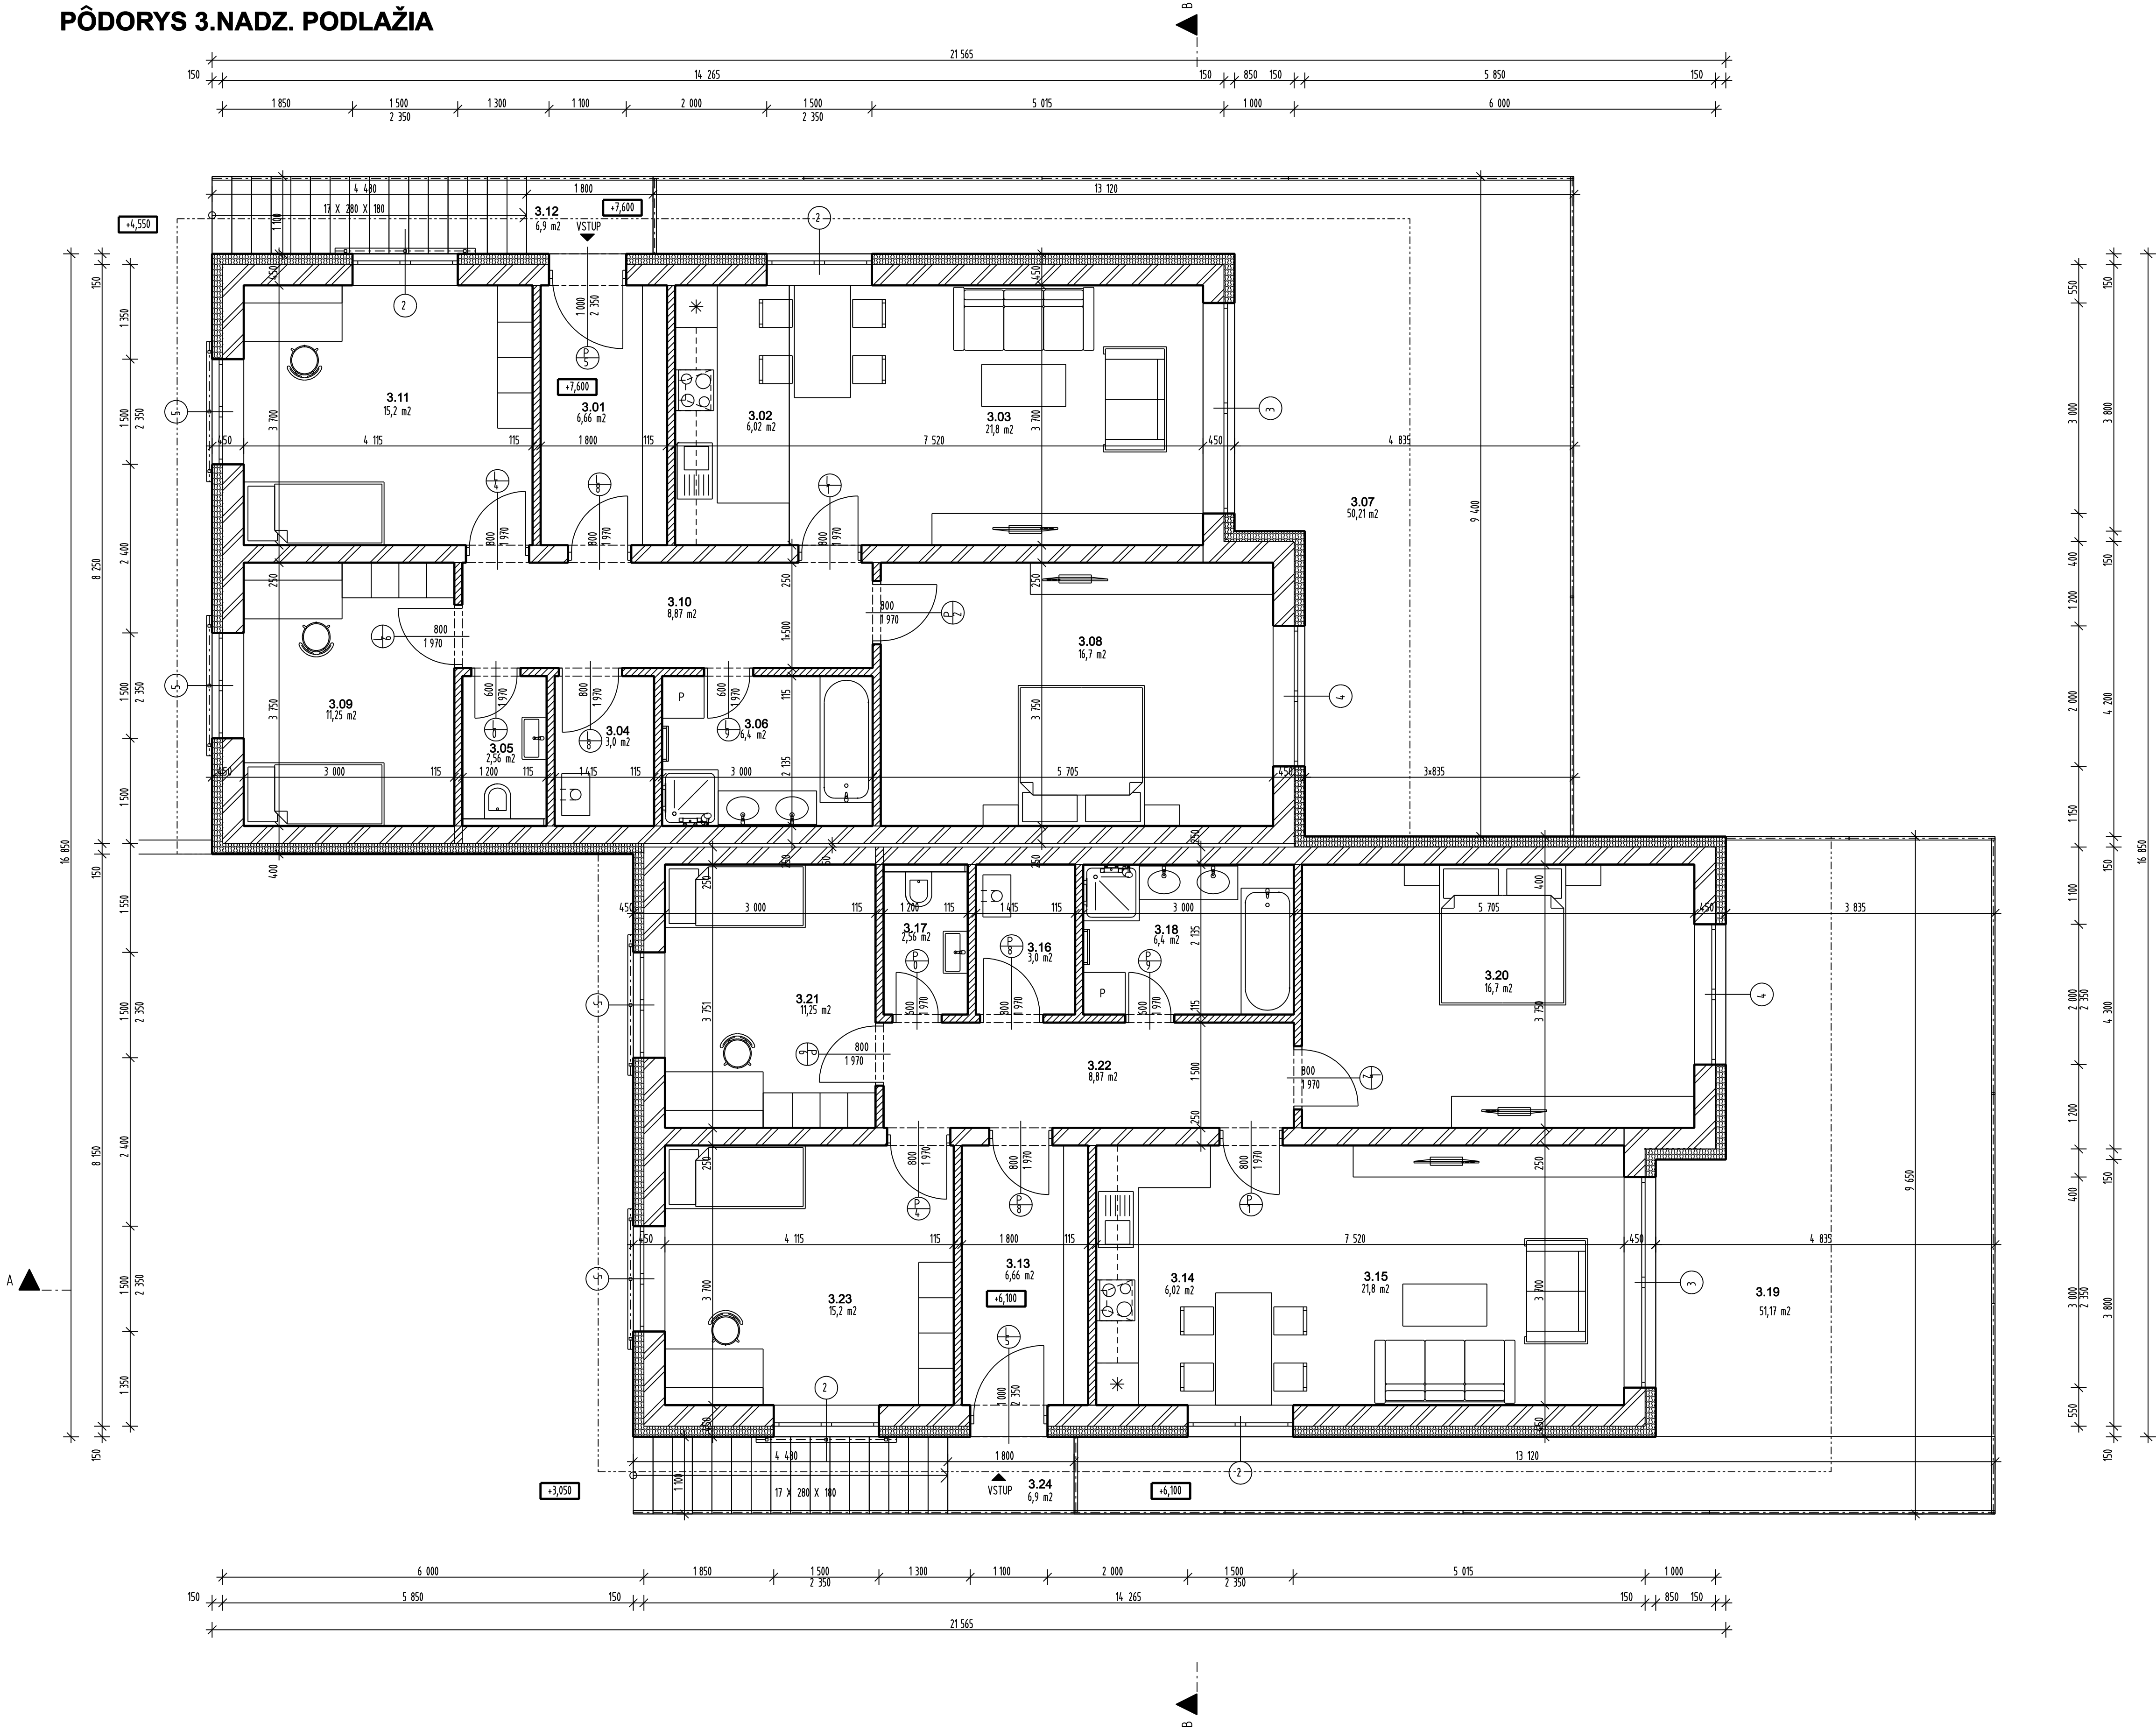


LEGENDA MIESTNOSTI:

ČÍS. MIEST	NÁZOV MIESTNOSTI	PLOCHA (m2)	PODLAHY	STENY	STROPY
3.01	ZÁDVERIE	6,66 m2	P1 KERAMICKÁ	S1 VAP. STUK. OMIEŤKA	ST1 VAP. STUK. OMIEŤKA
3.02	KUCHYŇA	6,02 m2	P1 KERAMICKÁ	S1 VAP. STUK. OMIEŤKA	ST1 VAP. STUK. OMIEŤKA
3.03	OBÝVACIA-HEDÁLEŇ	21,80 m2	P2 DREVENÁ	S1 VAP. STUK. OMIEŤKA	ST1 VAP. STUK. OMIEŤKA
3.04	TECH. MIEST	3,00 m2	P1 KERAMICKÁ	S1 VAP. STUK. OMIEŤKA	ST1 VAP. STUK. OMIEŤKA
3.05	WC	2,56 m2	P1 KERAMICKÁ	S1 VAP. STUK. OMIEŤKA	ST1 VAP. STUK. OMIEŤKA
3.06	KÚPEĽNÁ	6,40 m2	P1 KERAMICKÁ	S1 VAP. STUK. OMIEŤKA	ST1 VAP. STUK. OMIEŤKA
3.07	TERASA	50,21 m2	P3 KOPOZITNÁ		
3.08	SPÁĽNÁ	16,70 m2	P2 DREVENÁ	S1 VAP. STUK. OMIEŤKA	ST1 VAP. STUK. OMIEŤKA
3.09	IZBA	11,25 m2	P2 DREVENÁ	S1 VAP. STUK. OMIEŤKA	ST1 VAP. STUK. OMIEŤKA
3.10	CHODBA	8,87 m2	P1 KERAMICKÁ	S1 VAP. STUK. OMIEŤKA	ST1 VAP. STUK. OMIEŤKA
3.11	IZBA	15,20 m2	P2 DREVENÁ	S1 VAP. STUK. OMIEŤKA	ST1 VAP. STUK. OMIEŤKA
3.12	SCHODISKO	6,90 m2	P3 KOPOZITNÁ		
SO 01 ÚŽITKOVÁ PLOCHA		98,46 m2			
PLOCHA TERÁS A SCHODISK		57,11 m2			
ČÍS. MIEST	NÁZOV MIESTNOSTI	PLOCHA (m2)	PODLAHY	STENY	STROPY
3.13	ZÁDVERIE	6,66 m2	P1 KERAMICKÁ	S1 VAP. STUK. OMIEŤKA	ST1 VAP. STUK. OMIEŤKA
3.14	KUCHYŇA	6,02 m2	P1 KERAMICKÁ	S1 VAP. STUK. OMIEŤKA	ST1 VAP. STUK. OMIEŤKA
3.15	OBÝVACIA-HEDÁLEŇ	21,80 m2	P2 DREVENÁ	S1 VAP. STUK. OMIEŤKA	ST1 VAP. STUK. OMIEŤKA
3.16	TECH. MIEST	3,00 m2	P1 KERAMICKÁ	S1 VAP. STUK. OMIEŤKA	ST1 VAP. STUK. OMIEŤKA
3.17	WC	2,56 m2	P1 KERAMICKÁ	S1 VAP. STUK. OMIEŤKA	ST1 VAP. STUK. OMIEŤKA
3.18	KÚPEĽNÁ	6,40 m2	P1 KERAMICKÁ	S1 VAP. STUK. OMIEŤKA	ST1 VAP. STUK. OMIEŤKA
3.19	TERASA	51,17 m2	P3 KOPOZITNÁ		
3.20	SPÁĽNÁ	16,70 m2	P2 DREVENÁ	S1 VAP. STUK. OMIEŤKA	ST1 VAP. STUK. OMIEŤKA
3.21	IZBA	11,25 m2	P2 DREVENÁ	S1 VAP. STUK. OMIEŤKA	ST1 VAP. STUK. OMIEŤKA
3.22	CHODBA	8,87 m2	P1 KERAMICKÁ	S1 VAP. STUK. OMIEŤKA	ST1 VAP. STUK. OMIEŤKA
3.23	IZBA	15,20 m2	P2 DREVENÁ	S1 VAP. STUK. OMIEŤKA	ST1 VAP. STUK. OMIEŤKA
3.24	SCHODISKO	6,90 m2	P3 KOPOZITNÁ		
SO 02 ÚŽITKOVÁ PLOCHA		98,46 m2			
PLOCHA TERÁS A SCHODISK		58,07 m2			

POZNÁMKA:

- VŠETKY PRÍPADNE ZMENY JE NUTNÉ PRED ICH REALIZÁCIOU PREKONZULTOVAŤ S AUTORMI PROJEKTU!
- PRÍPADNE NEJASNOSTI RESP. NEZROVNALOSTI V PROJEKTE JE NUTNÉ BEZODKLADNE OZNÁMIŤ ZODPOVEDNÉMU PROJEKTANTOVI ČASŤI PROJEKTU!
- PROJEKTOVANÉ ROZMERY VŠETKÝCH STAVEBNÝCH VÝROBKOV A KONŠTRUKCIÍ JE NUTNÉ PRED ICH ZADANÍM DO VÝROBY OVERIŤ PREMERANÍM NA STAVBE!
- PRI VÝSTAVBE JE NUTNÉ DODRŽIŤ VŠETKY PREDPISY A ŠPECIFIKÁCIE PODĽA NARIADENÍ VÝROBCOV MATERIÁLOV A PRVKOV, KTORÉ NIE SÚ V PROJEKTE BLIŽŠIE ŠPECIFIKOVANÉ!
- PRI NEŠPECIFIKOVANÍ KRITÉRIÍ JE NUTNÉ DODRŽÁŤ ZÁKONY, TECHNICKÉ NORMY A PREDPISY!
- KONŠTRUKCIE, KTORÉ NIE SÚ ZAZNAMENANÉ VO VÝKRESOVEJ DOKUMENTÁCII SA BLIŽŠIE ŠPECIFIKUJÚ POČAS REALIZÁCIE!
- VÝPIS KLADIEB STAVEBNÝCH KONŠTRUKCIÍ JE UVEDENÝ VO VÝKRESOVEJ ČASŤI, PRI REALIZÁCII JE NUTNÉ POSTUPOVAŤ PODĽA TECHNOLÓGICKÉHO PREDPISU!
- SVETLÁ VÝŠKA MIESTNOSTI JE OD VRCHNEJ VRSTVY PODLAHY PO SPODNÚ HRANU STROPNEJ KONŠTRUKCIE- BEZ HRúbKY OMIETKY ČI INEJ POVRCHOVEJ ÚPRAVY STROPU!
- ROZMERY MÚROV SÚ KÓTOVANÉ S VÝROBNÝMI ROZMERMÍ KUSOVÝCH STAVÍ!
- PRI VÝHOTOVENÍ STAVEBNÝCH KONŠTRUKCIÍ JE NUTNÉ ZOHLADNIŤ VŠETKY POŽIADAVKY JEDNOTLIVÝCH PROFESIÍ(VYKUROVANIE, ROZVODY VODY, ELEKTRINY A KANALIZÁCIE) ZABEZPEČIŤ POTREBNÉ VYTvoreNIE DRAŽOK A PRESTUPOV, ROZVODY INŠTALÁCIÍ ZTI, VYKUROVANIE, ELEKTROINŠTALÁCIE, VZT A STATIKA!

LEGENDA MATERIÁLOV

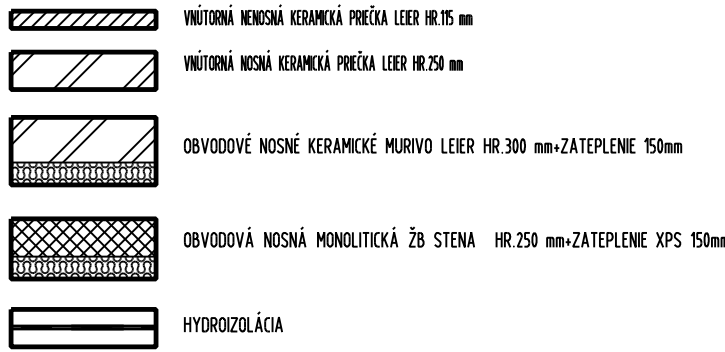

POZNÁMKA:

- 1- VÝŠKA OBVLAŠŤI
- 2- NÁZOV MIESTNOSTI
- 3- NÁZOV MATERIÁLU
- 4- NÁZOV MATERIÁLU
- 5- NÁZOV MATERIÁLU
- 6- NÁZOV MATERIÁLU
- 7- NÁZOV MATERIÁLU

POZNÁMKA:

- VŠETKY PRÍPADNE ZMENY JE NUTNÉ PRED ICH REALIZÁCIOU PREKONZULTOVAŤ S AUTORMI PROJEKTU!
- PRÍPADNE NEJASNOSTI RESP. NEZROVNALOSTI V PROJEKTE JE NUTNÉ BEZODKLADNE OZNÁMIŤ ZODPOVEDNÉMU PROJEKTANTOVI ČASŤI PROJEKTU!
- PROJEKTOVANÉ ROZMERY VŠETKÝCH STAVEBNÝCH VÝROBKOV A KONŠTRUKCIÍ JE NUTNÉ PRED ICH ZADANÍM DO VÝROBY OVERIŤ PREMERANÍM NA STAVBE!
- PRI VÝSTAVBE JE NUTNÉ DODRŽIŤ VŠETKY PREDPISY A ŠPECIFIKÁCIE PODĽA NARIADENÍ VÝROBCOV MATERIÁLOV A PRVKOV, KTORÉ NIE SÚ V PROJEKTE BLIŽŠIE ŠPECIFIKOVANÉ!
- PRI NEŠPECIFIKOVANÍ KRITÉRIÍ JE NUTNÉ DODRŽÁŤ ZÁKONY, TECHNICKÉ NORMY A PREDPISY!
- KONŠTRUKCIE, KTORÉ NIE SÚ ZAZNAMENANÉ VO VÝKRESOVEJ DOKUMENTÁCII SA BLIŽŠIE ŠPECIFIKUJÚ POČAS REALIZÁCIE!
- VÝPIS KLADIEB STAVEBNÝCH KONŠTRUKCIÍ JE UVEDENÝ VO VÝKRESOVEJ ČASŤI, PRI REALIZÁCII JE NUTNÉ POSTUPOVAŤ PODĽA TECHNOLÓGICKÉHO PREDPISU!
- SVETLÁ VÝŠKA MIESTNOSTI JE OD VRCHNEJ VRSTVY PODLAHY PO SPODNÚ HRANU STROPNEJ KONŠTRUKCIE- BEZ HRúbKY OMIETKY ČI INEJ POVRCHOVEJ ÚPRAVY STROPU!
- ROZMERY MÚROV SÚ KÓTOVANÉ S VÝROBNÝMI ROZMERMÍ KUSOVÝCH STAVÍ!
- PRI VÝHOTOVENÍ STAVEBNÝCH KONŠTRUKCIÍ JE NUTNÉ ZOHLADNIŤ VŠETKY POŽIADAVKY JEDNOTLIVÝCH PROFESIÍ(VYKUROVANIE, ROZVODY VODY, ELEKTRINY A KANALIZÁCIE) ZABEZPEČIŤ POTREBNÉ VYTvoreNIE DRAŽOK A PRESTUPOV, ROZVODY INŠTALÁCIÍ ZTI, VYKUROVANIE, ELEKTROINŠTALÁCIE, VZT A STATIKA!

+0,000= PROJEKTOVÝ POČIATOK
SÚRADNICOVÝ SYSTÉM:JTSK
VÝŠKOVÝ SZSTÉM:BpV

PROJEKTANT: Ing. Jozef Lech	OBJEKT: SO 01, SO 02 VLASTNÝ OBJEKT	STAVBA: RODINNÝ DVŮJDOM - DVA RODINNÉ DOMY P.Š. 10226/78 Prešov
KONTROLÓVAL: Ing. Miroslav Rómančík	DIŠEL:ARCHITEKTONICKO-STAVEBNÉ RIŠENIE	FORMÁT:8x44
STAVEBNÍK: P.R.C., s.r.o.	OBŠAR: PODORYS 3.NADZ. PODLAŽIA	ČÍS. VÝK: 4